
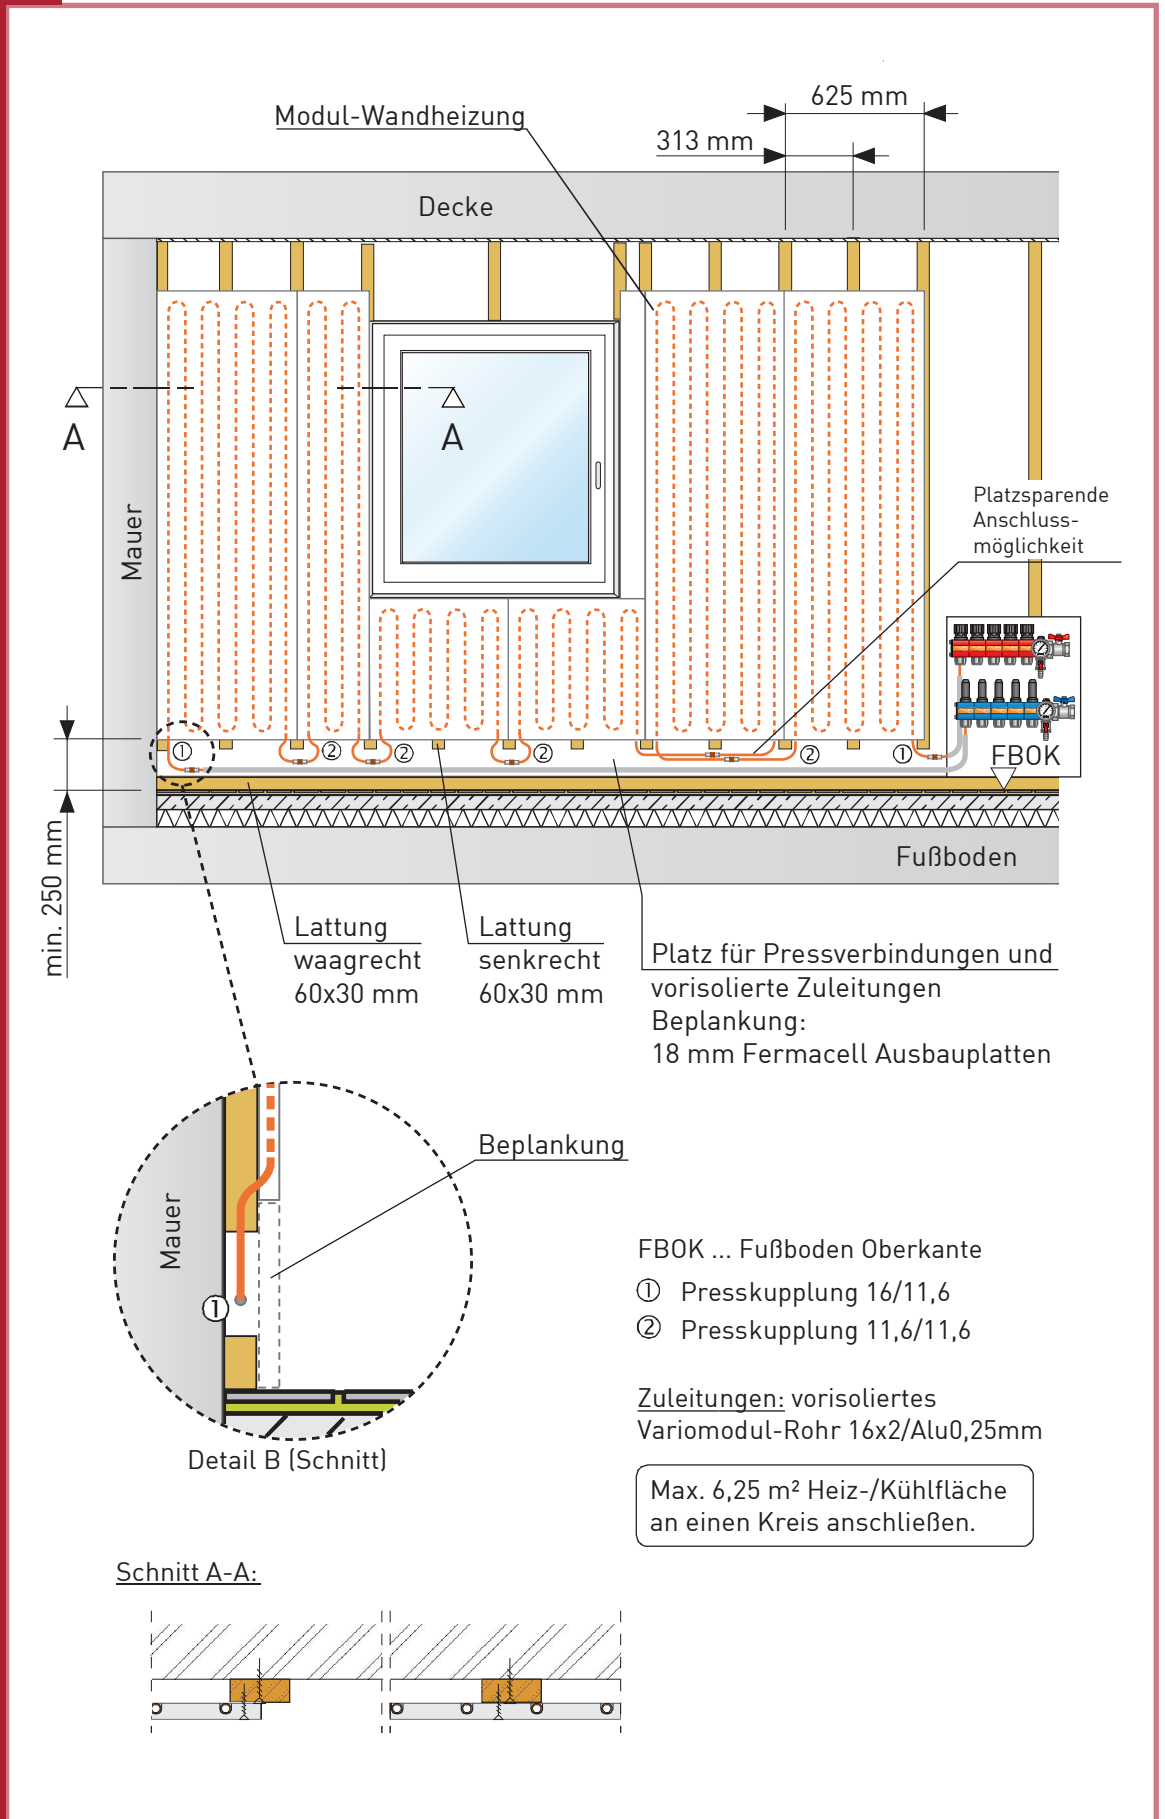


Montage der Modul-Wandheizung/Kühlung

Unterkonstruktionsvariante bei bestehendem Fußboden

Beim nachträglichen Einbau der Modul-Wandheizung/Kühlung werden die Zuleitungen in der Lattungsebene verlegt.

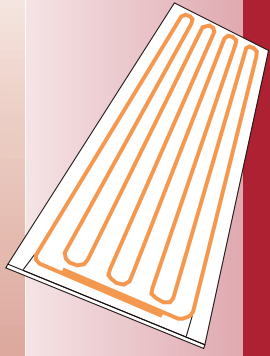

VARIOTHERM
HEIZEN. KÜHLEN. WOHLFÜHLEN.